


ÚZEMNÍ PLÁN ZÁŘÍČÍ

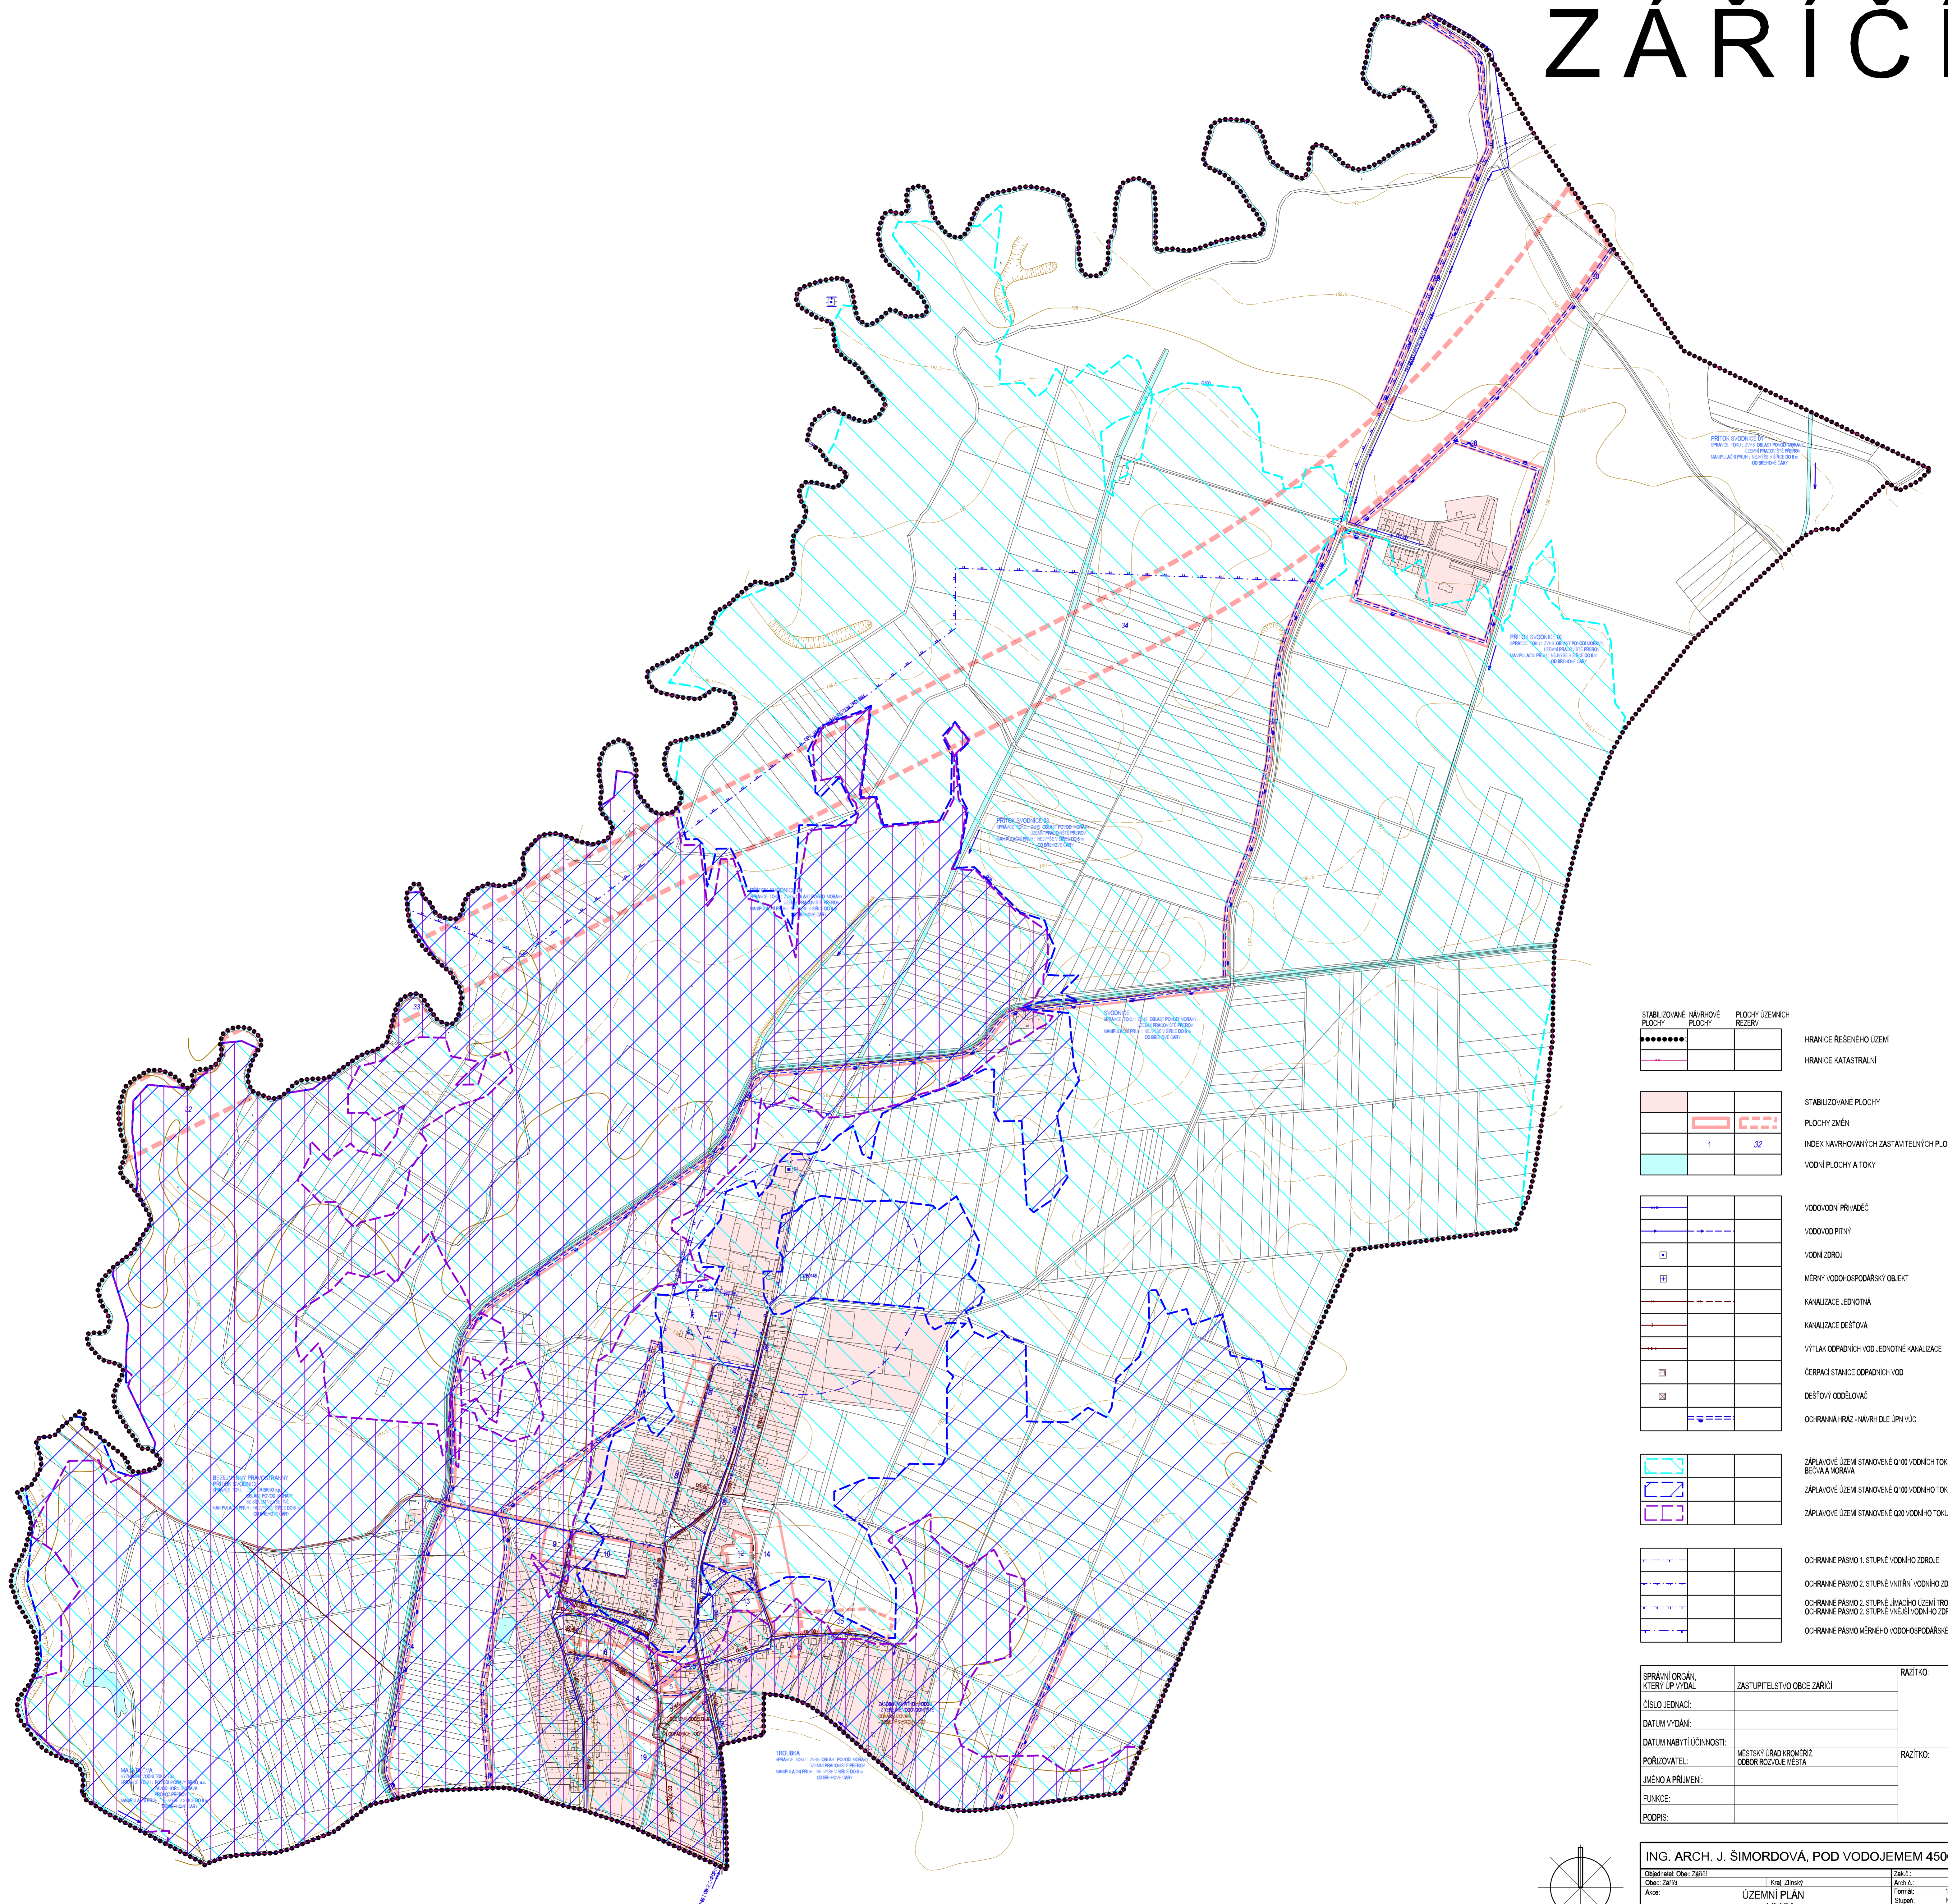

STABILIZOVANÉ PLOCHY	NÁVRHOVÉ PLOCHY	PLOCHY ÚZEMNÍ REZERVY	
-----	-----	-----	HRANICE REŠENÉHO ÚZEMÍ
-----	-----	-----	HRANICE KATASTRALNÍ
-----	-----	-----	STABILIZOVANÉ PLOCHY
-----	-----	-----	PLOCHY ZMĚN
-----	-----	-----	INDEX NAVRHOVANÝCH ZASTAVITELNÝCH PLOCH
-----	-----	-----	VODNÍ PLOCHY A TOKY
-----	-----	-----	VODOVODNÍ PŘÍVADEČ
-----	-----	-----	VODOVODNÍ PÍTYN
-----	-----	-----	VODNÍ ZDROJE
-----	-----	-----	MĚRYNÍ VODOHOSPODÁŘSKÝ OBJEKT
-----	-----	-----	KANALIZACE JEDNOTNÁ
-----	-----	-----	KANALIZACE DEŠŤOVÁ
-----	-----	-----	VÝTLAK ODPADNÍCH VOD JEDNOTNÉ KANALIZACE
-----	-----	-----	ČERPAČÍ STANICE ODPADNÍCH VOD
-----	-----	-----	DEŠŤOVÝ ODDĚLOVAČ
-----	-----	-----	OCHRANNÁ HRÁZ - NAURHOVÉ ÚPÍNÍ VÚC
-----	-----	-----	ZAPLAVOVÉ ÚZEMÍ STAVOVÉ Q100 VODNÍCH TOKŮ BEZVÁVA MOŘAVKA
-----	-----	-----	ZAPLAVOVÉ ÚZEMÍ STAVOVÉ Q100 VODNÍHO TOKU MOŠŤENKA
-----	-----	-----	ZAPLAVOVÉ ÚZEMÍ STAVOVÉ Q20 VODNÍHO TOKU MOŠŤENKA
-----	-----	-----	OCHRANNÉ PÁSMA 1. STUPNĚ VODNÍHO ZDROJE
-----	-----	-----	OCHRANNÉ PÁSMA 2. STUPNĚ VNITŘNÍ VODNÍHO ZDROJE
-----	-----	-----	OCHRANNÉ PÁSMA 2. STUPNĚ JIMACHO ÚZEMÍ TROUBKY
-----	-----	-----	OCHRANNÉ PÁSMA 2. STUPNĚ VNĚŠNÍ VODNÍHO ZDROJE
-----	-----	-----	OCHRANNÉ PÁSMA MĚRYNÍHO VODOHOSPODÁŘSKÉHO OBJEKTU

SPRÁVNÍ ORGÁN, KTERÝ ÚP VYDAL:	ZASTUPITELSTVO OBCE ZÁŘÍČÍ	RAZÍTKO:
ČÍSLO JEDNACÍ:		
DATUM VYDÁNÍ:		
DATUM NABÝTÍ ÚČINNOSTI:	MĚSTSKÝ ÚŘAD KROKOVÉŘÍ, ODBOR ROZVOJE MĚSTA	RAZÍTKO:
PORÍZOVATEL:		
JMÉNO A PŘÍJMĚNĚ:		
FUNKCE:		
PODPIS:		

ING. ARCH. J. ŠIMORDOVÁ, POD VODOJEMEM 4500, ZLÍN		
Obec: Záříčín	Kraj: Zlínský	Zak. č.: 05/2002
Alce:		Arch. č.: 14.04
ÚZEMNÍ PLÁN ZÁŘÍČÍ		Stupeň: 04.05
		Datum: 05/2010
		Měřítko: 1:5000
Obsah: HLAVNÍ VÝKRES - VODNÍ HOSPODÁŘSTVÍ		Číslo: B1.3

mapový podklad: © Úřad ZK - Polohový informační charakter odvozen z katastrální mapy včlenění: ZABRÁDĚNÍ Sevis Úřad zeměměřičství a katastrální, Mapový podklad: BPC ID: VJMOP, v.v.l., 2007