

ÚZEMNÍ PLÁN ZÁŘÍČÍ

STAV	NÁVRH	VÝHLED

STAV	NÁVRH	VÝHLED

STAV	NÁVRH	VÝHLED

STAV	NÁVRH	VÝHLED


STAV	NÁVRH	VÝHLED

STAV	NÁVRH	VÝHLED

STAV	NÁVRH	VÝHLED

STAV	NÁVRH	VÝHLED

STAV	NÁVRH	VÝHLED

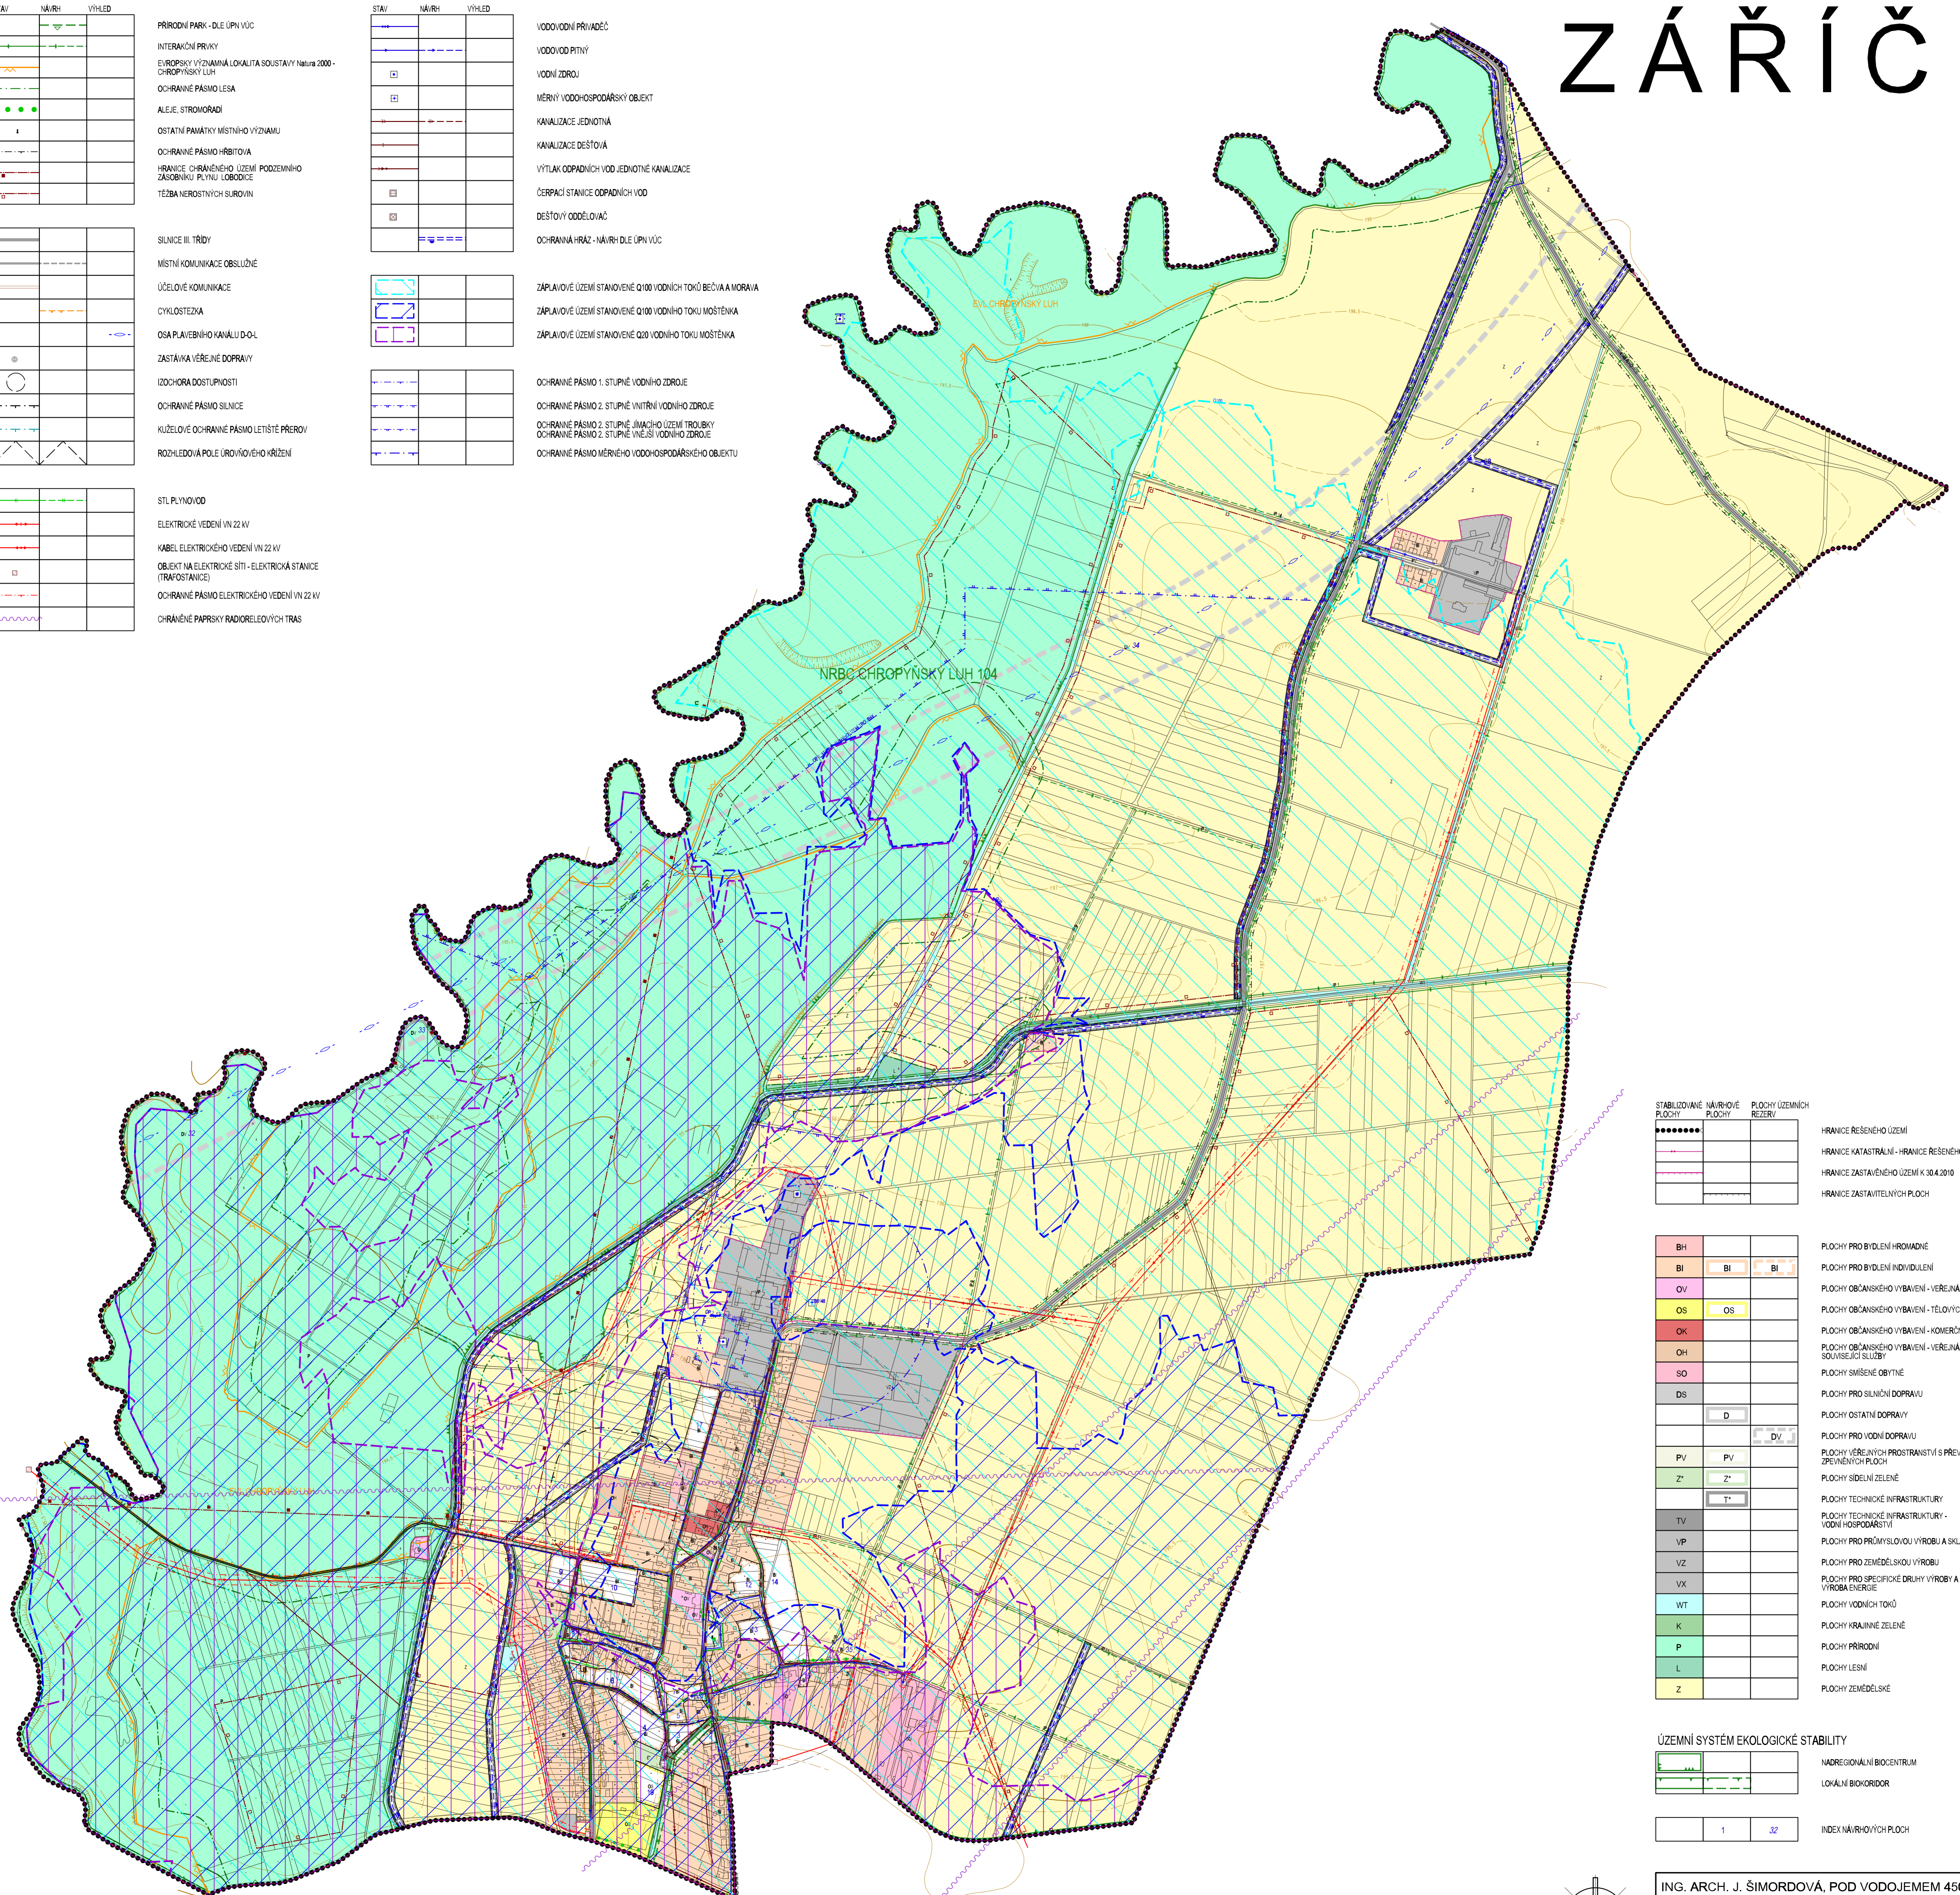

STABILIZOVANÉ PLOCHY	NÁVRHOVÉ PLOCHY	PLOCHY ÚZEMNÍCH REZERV

BH			PLOCHY PRO BYDLENÍ HROMADNÉ
BI	BI	BI	PLOCHY PRO BYDLENÍ INDIVIDUÁLNÍ
OV			PLOCHY OBČANSKÉHO VYBAVENÍ - VEŘEJNÁ VYBAVENOST
OS	OS		PLOCHY OBČANSKÉHO VYBAVENÍ - TĚLOVÝCHOVA A SPORT
OK			PLOCHY OBČANSKÉHO VYBAVENÍ - Komerční zařízení
OH			PLOCHY OBČANSKÉHO VYBAVENÍ - VEŘEJNÁ POHŘEBNÍ A SOUVISEJÍCÍ SLUŽBY
SO			PLOCHY SMÍŠENÉ OBYTNÉ
DS			PLOCHY PRO SILNIČNÍ DOPRAVU
	D		PLOCHY OSTATNÍ DOPRAVY
		DV	PLOCHY PRO VODNÍ DOPRAVU
PV	PV		PLOCHY VEŘEJNÝCH PROSTRANSTVÍ S PŘEVAHOU ZPEVNĚNÝCH PLOCH
Z*	Z*		PLOCHY SÍDELNÍ ZELENĚ
	T		PLOCHY TECHNICKÉ INFRASTRUKTURY
TV			PLOCHY TECHNICKÉ INFRASTRUKTURY - VODNÍ HOSPODÁŘSTVÍ
VP			PLOCHY PRO PRŮMYŠLOVOU VÝROBU A SKLADY
VZ			PLOCHY PRO ZEMĚDĚLSKOU VÝROBU
VX			PLOCHY PRO SPECIFICKÉ DRUHY VÝROBY A SKLADOVÁNÍ - VÝROBA ENERGIE
WT			PLOCHY VODNÍCH TOKŮ
K			PLOCHY KRAJINNÉ ZELENĚ
P			PLOCHY PŘÍRODNÍ
L			PLOCHY LESNÍ
Z			PLOCHY ZEMĚDĚLSKÉ

ÚZEMNÍ SYSTÉM EKOLOGICKÉ STABILITY		
		NADREGIONÁLNÍ BIOCENTRUM
		LOKÁLNÍ BIOKORIDOR
	1	32
		INDEX NÁVRHOVÝCH PLOCH

ING. ARCH. J. ŠIMORDOVÁ, POD VODOJEMEM 4500, ZLÍN		
Obec: Záříčí	Kraj: Zlínský	Zak. č.: 05/2002
Arch. č.: 14.04	Formát: A4	05/2002
Stupeň: 3.00	Datum: 05/2010	
Měřítko: 1:5000	Číslo: BI.1	
mapový podklad: © Úřad ZK - Polohový informační charakter odvozen z katastrální mapy včleněné - ZABRUSID 0. Seznam zastavěných a katastrálních. Mapový podklad BPC ID VJMOP, v.v.i., 2007		

